



1 langsdoorsnede gebouw A unit 1 t/m 9  
 schaal 1 : 200

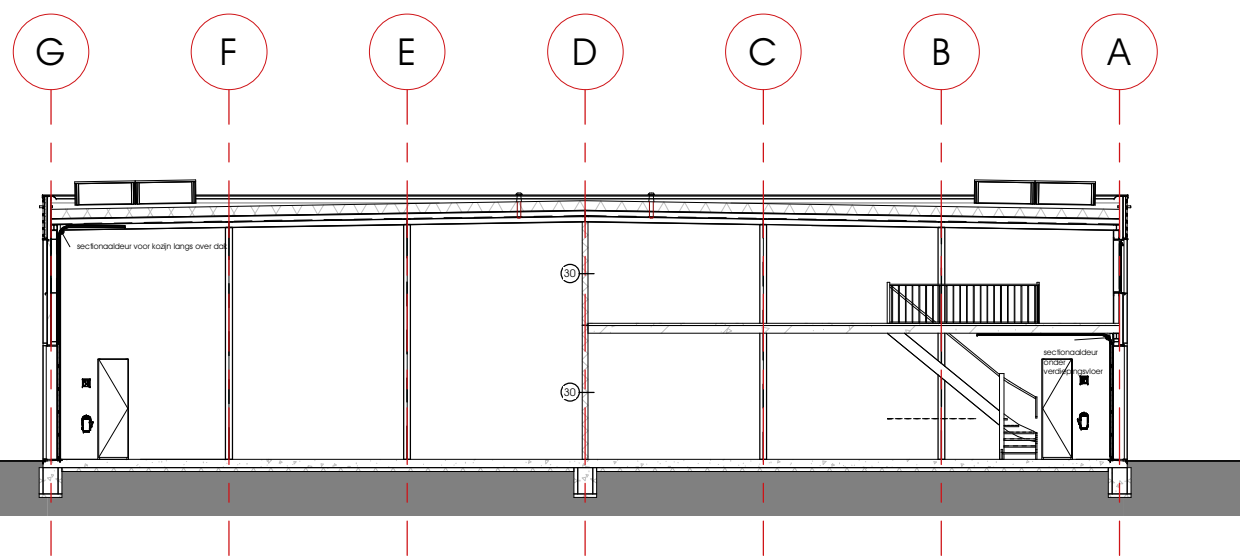

2 dwarsdoorsnede gebouw A unit 8 en 11  
 schaal 1 : 200

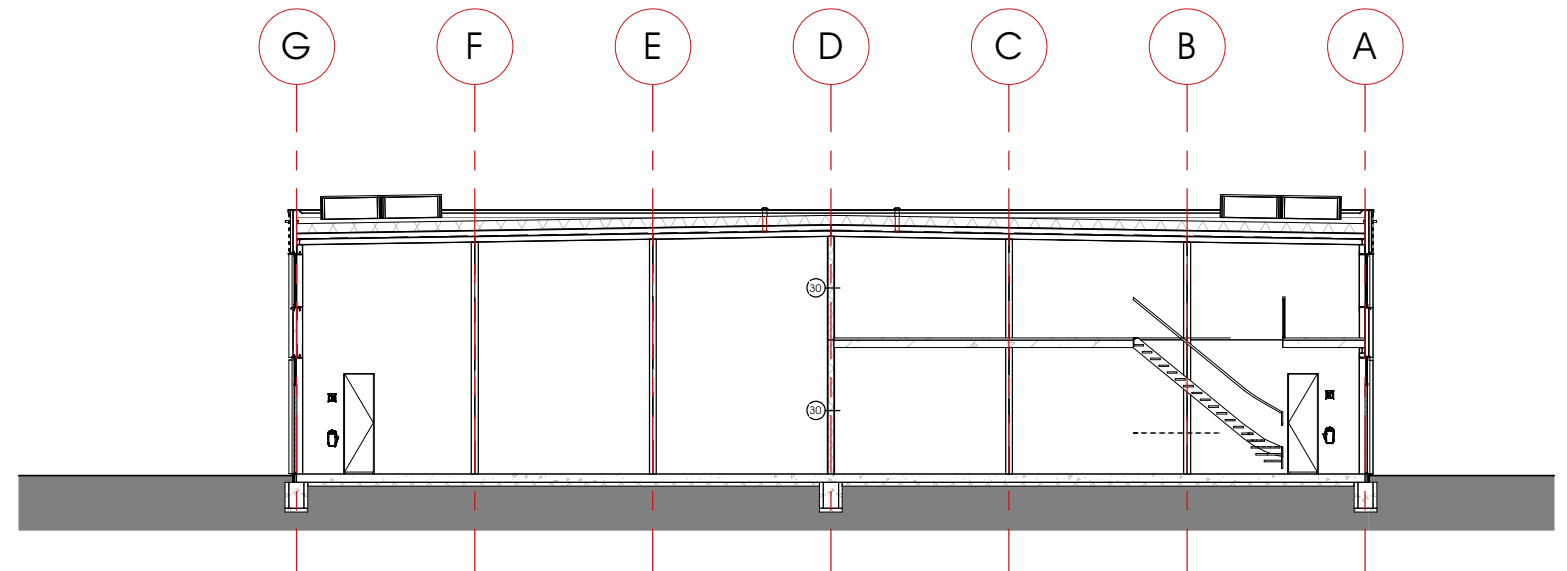

3 dwarsdoorsnede gebouw A unit 8 en 11  
 schaal 1 : 200

**TOBA** architecten & ingenieurs

onderdeel :  
**verkooptekening doorsnedes gebouw A**

wijzigingen  
 formaat : A3 liggend  
 schaal : 1 : 200  
 getekend : TvdH  
 datum : 24-04-2019

werk :  
**170018 PC**  
**P\_--\_201\_A**  
 blad