



1 **langsdoorsnede gebouw B**
 schaal 1 : 200

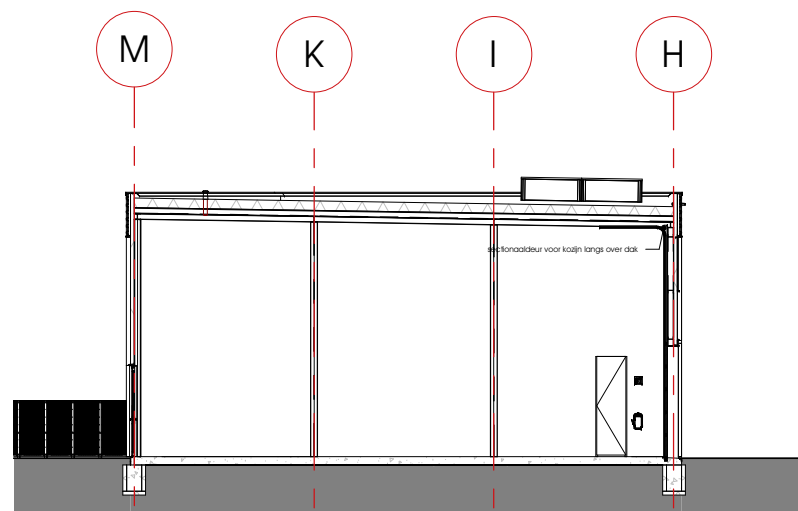

2 **dwarsdoorsnede gebouw B**
 schaal 1 : 200

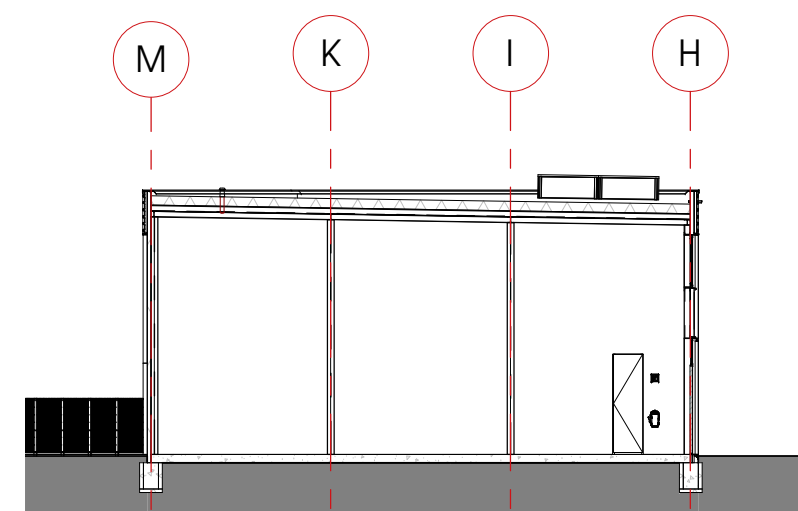

3 **dwarsdoorsnede gebouw B**
 schaal 1 : 200

TOBA architecten & ingenieurs

onderdeel :
verkooptekening doorsnedes gebouw B

wijzigingen
 formaat : A3 liggend
 schaal : 1 : 200
 getekend : TvdH
 datum : 24-04-2019

werk : fase
170018 PC
P_--_201_B
 blad